


# VILA SUCHDOL

## 3.C

Prodejní plocha bytu 4+kk 114,00 m<sup>2</sup> + 47,44 m<sup>2</sup> balkónů a teras


investor a prodejce:

Vila Suchdol s. r. o., U Libeňského pivovaru 10, 180 00 Praha 8 - Libeň

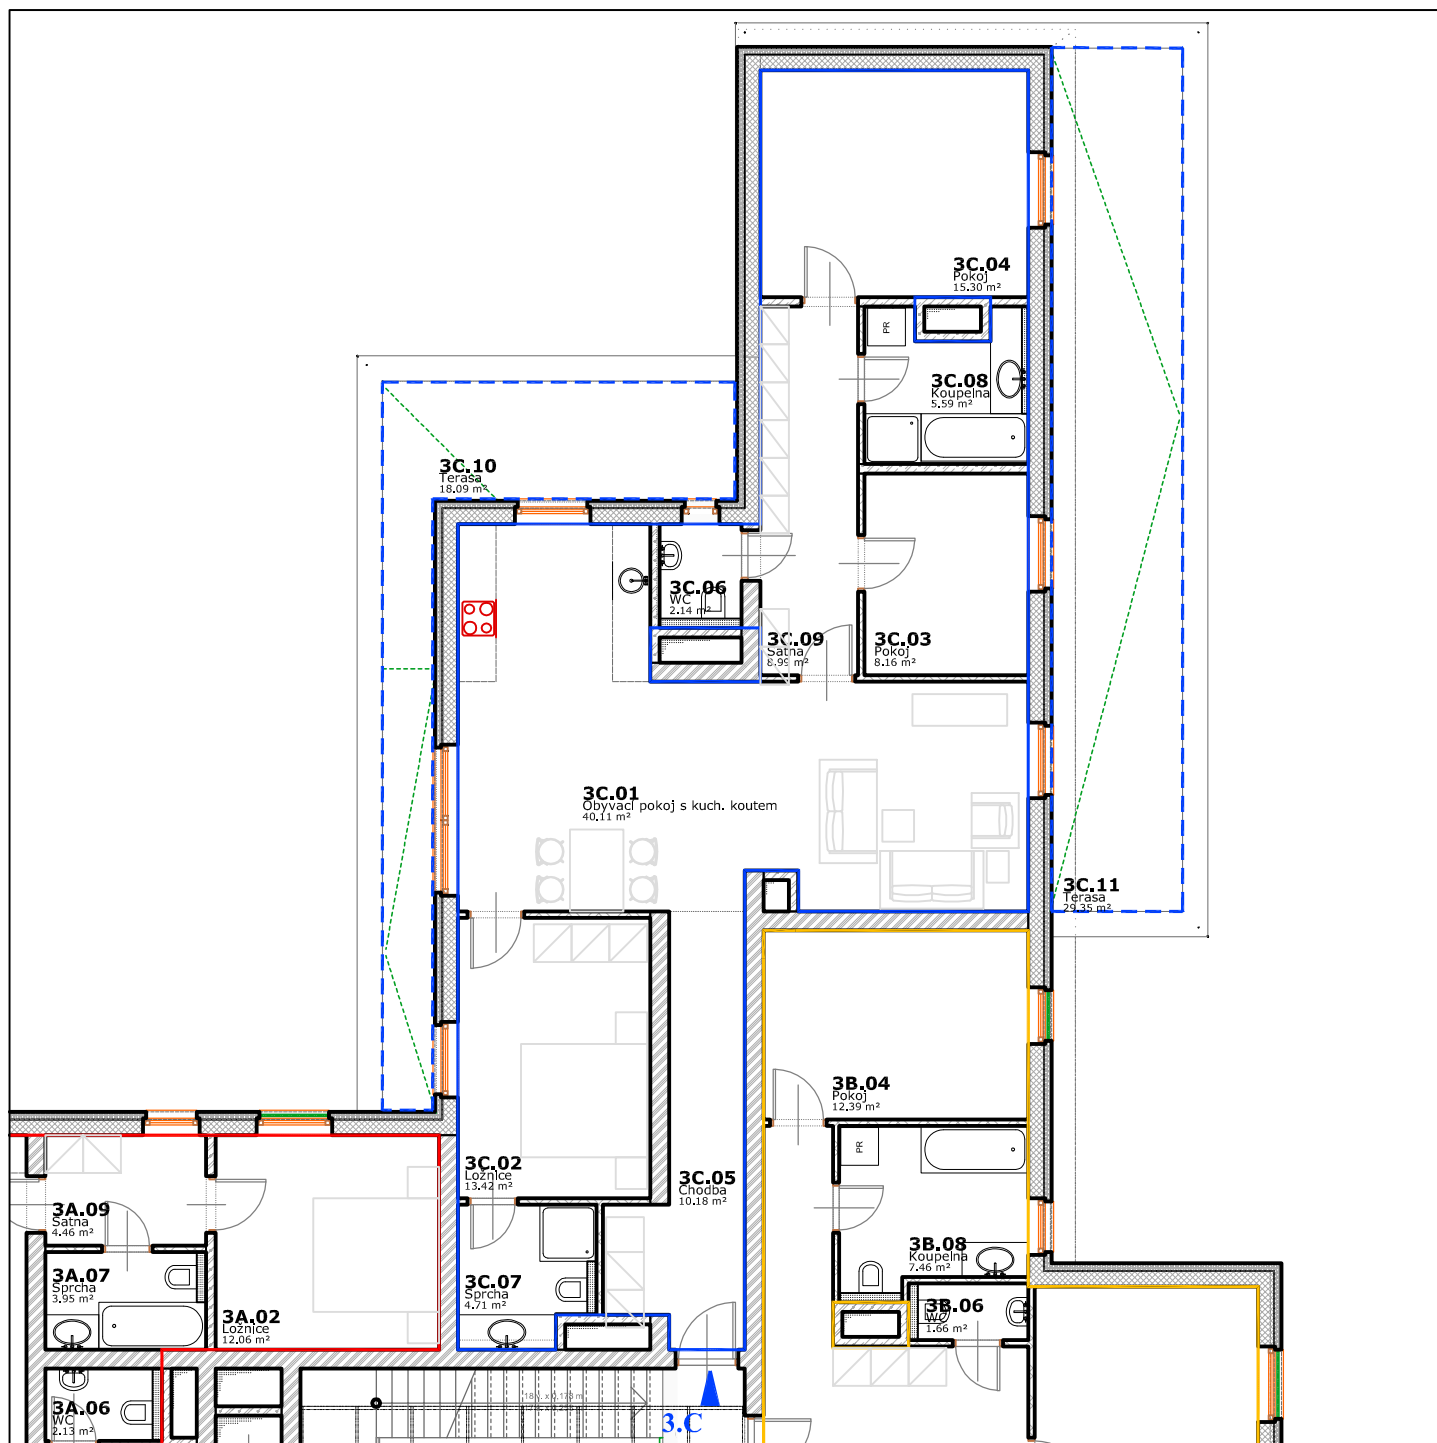



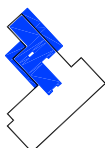

### Umístění bytu

Vila Suchdol  
Suchdolská č. p. 1581  
Praha 6 - Suchdol



3. nadzemní podlaží

č. m.	popis místnosti	plocha
3C.01	Obyvací pokoj s kuch. koutem	40,11 m <sup>2</sup>
3C.02	Ložnice	13,42 m <sup>2</sup>
3C.03	Pokoj	8,16 m <sup>2</sup>
3C.04	Pokoj	15,30 m <sup>2</sup>
3C.05	Chodba	10,18 m <sup>2</sup>
3C.06	WC	2,14 m <sup>2</sup>
3C.07	Sprcha	4,71 m <sup>2</sup>
3C.08	Koupelna	5,59 m <sup>2</sup>
3C.09	Šatna	8,99 m <sup>2</sup>
3C.10	Terasa	18,09 m <sup>2</sup>
3C.11	Terasa	29,35 m <sup>2</sup>

-  Zdivo nosných konstrukcí a fasády
-  Zdivo příček a nenosných konstrukcí
-  Prodejní plocha bytu
-  Prodejní plocha balkónů a teras

**HARMONIE project** Autor projektové dokumentace - Harmonie Project, Havlíčkova 1735, 266 01 Beroun



0 m 1 m 5 m

tolerance rozměrů a ploch je s ohledem na stupeň dokumentace ±5 %; změna umístění a tvaru instalačních jader a okenních otvorů je vyhrazena dokumentace bytu odpovídající úrovni zpracování dokumentace ke stavebnímu povolení, prodejní plocha bytu odpovídá celkové ploše bytu včetně plochy pod příčkami a nosnými zdmi vyjma plochy zdi kolem instalačních jader (barevně vyznačeno).