

akce

VILA SUCHDOL

Bytový dům
Suchbátská, č. p. 1582 a 1583
Praha 6 - Suchbátol

investor

VILA SUCHDOL

S. r. o.
U Libeňského pivovaru 2015/10
180 00 Praha 8 - Libeň

generální projektant



HARMONIE
GROUP, A. S.
Sřetisko 200
Harmonie Project
Havlíčkova 1735
200 00 Praha 8
+420 311 621 243
info@harmoniegrouo.cz

zodpovědný projektant

ing. arch. M. A. Tomáš

IHP

ing. arch. M. A. Tomáš

vypracoval

M. A. Tomáš

autor

M. A. Tomáš

stupeň dokumentace

DUR

datum

02/2008

měřítko


1:150

varianta

011 - HP

obsah dokumentu


3.NP PŮDORYS

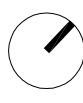

číslo výkresu

B 03

A	SITUACE
B	PŮDORYS
C	REZY
D	POHLEDY, SKICÝ A VIZUALIZACE
E	DETAILY
F	FOTODOKUMENTACE
S	STAVAJÍCÍ STAV

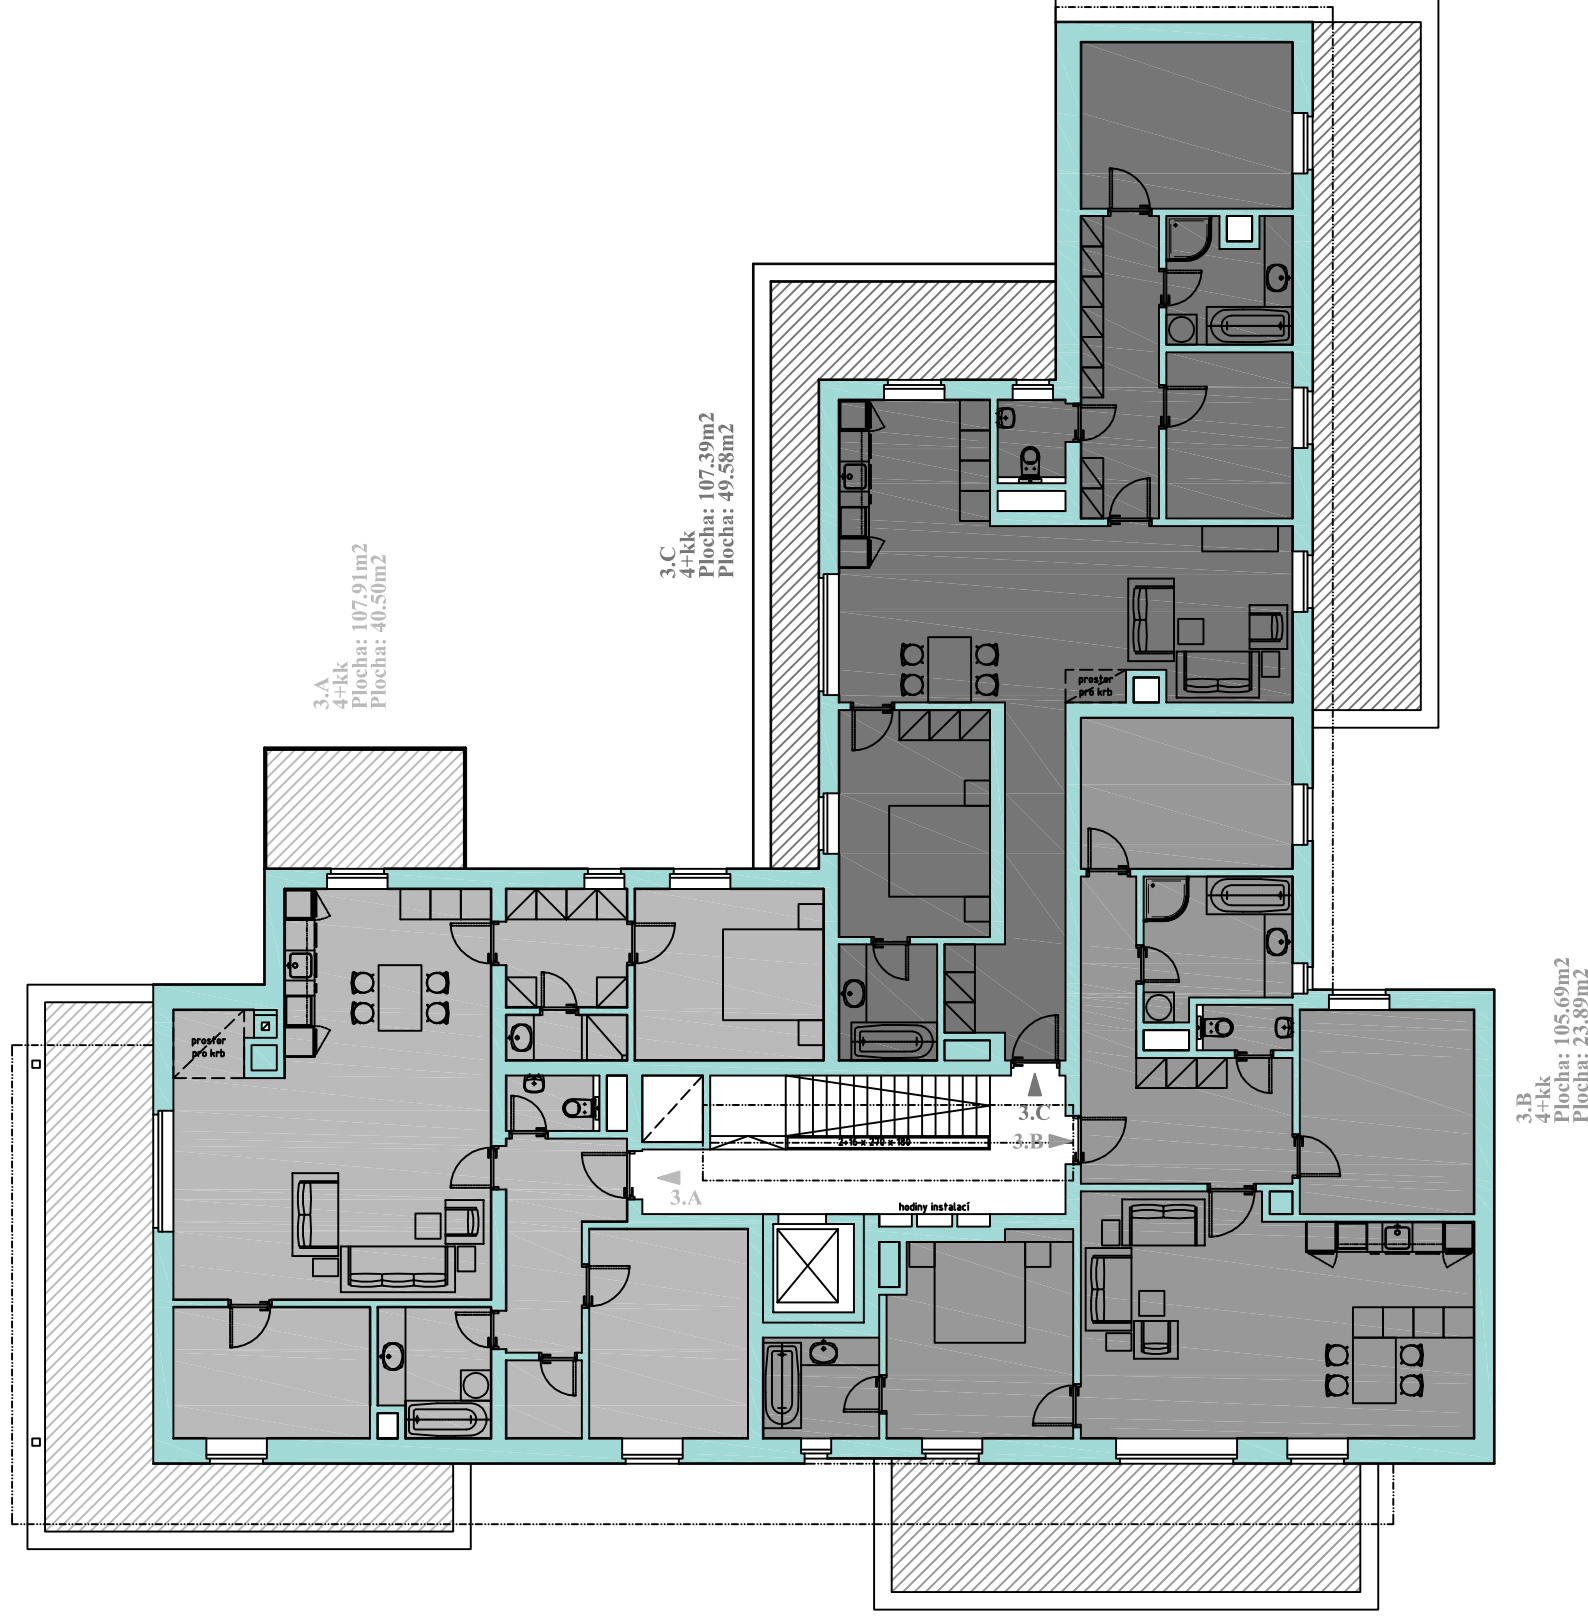

3.A
4+kk
Plocha: 107,91m²
Plocha: 40,50m²

3.C
4+kk
Plocha: 107,39m²
Plocha: 49,58m²

3.B
4+kk
Plocha: 105,69m²
Plocha: 23,89m²