


VILA SUCHDOL

3.A

Prodejní plocha bytu 4+kk 114,49 m² + 37,21 m² balkónů a teras


investor a prodejce:

Vila Suchdol s. r. o., U Libeňského pivovaru 10, 180 00 Praha 8 - Libeň

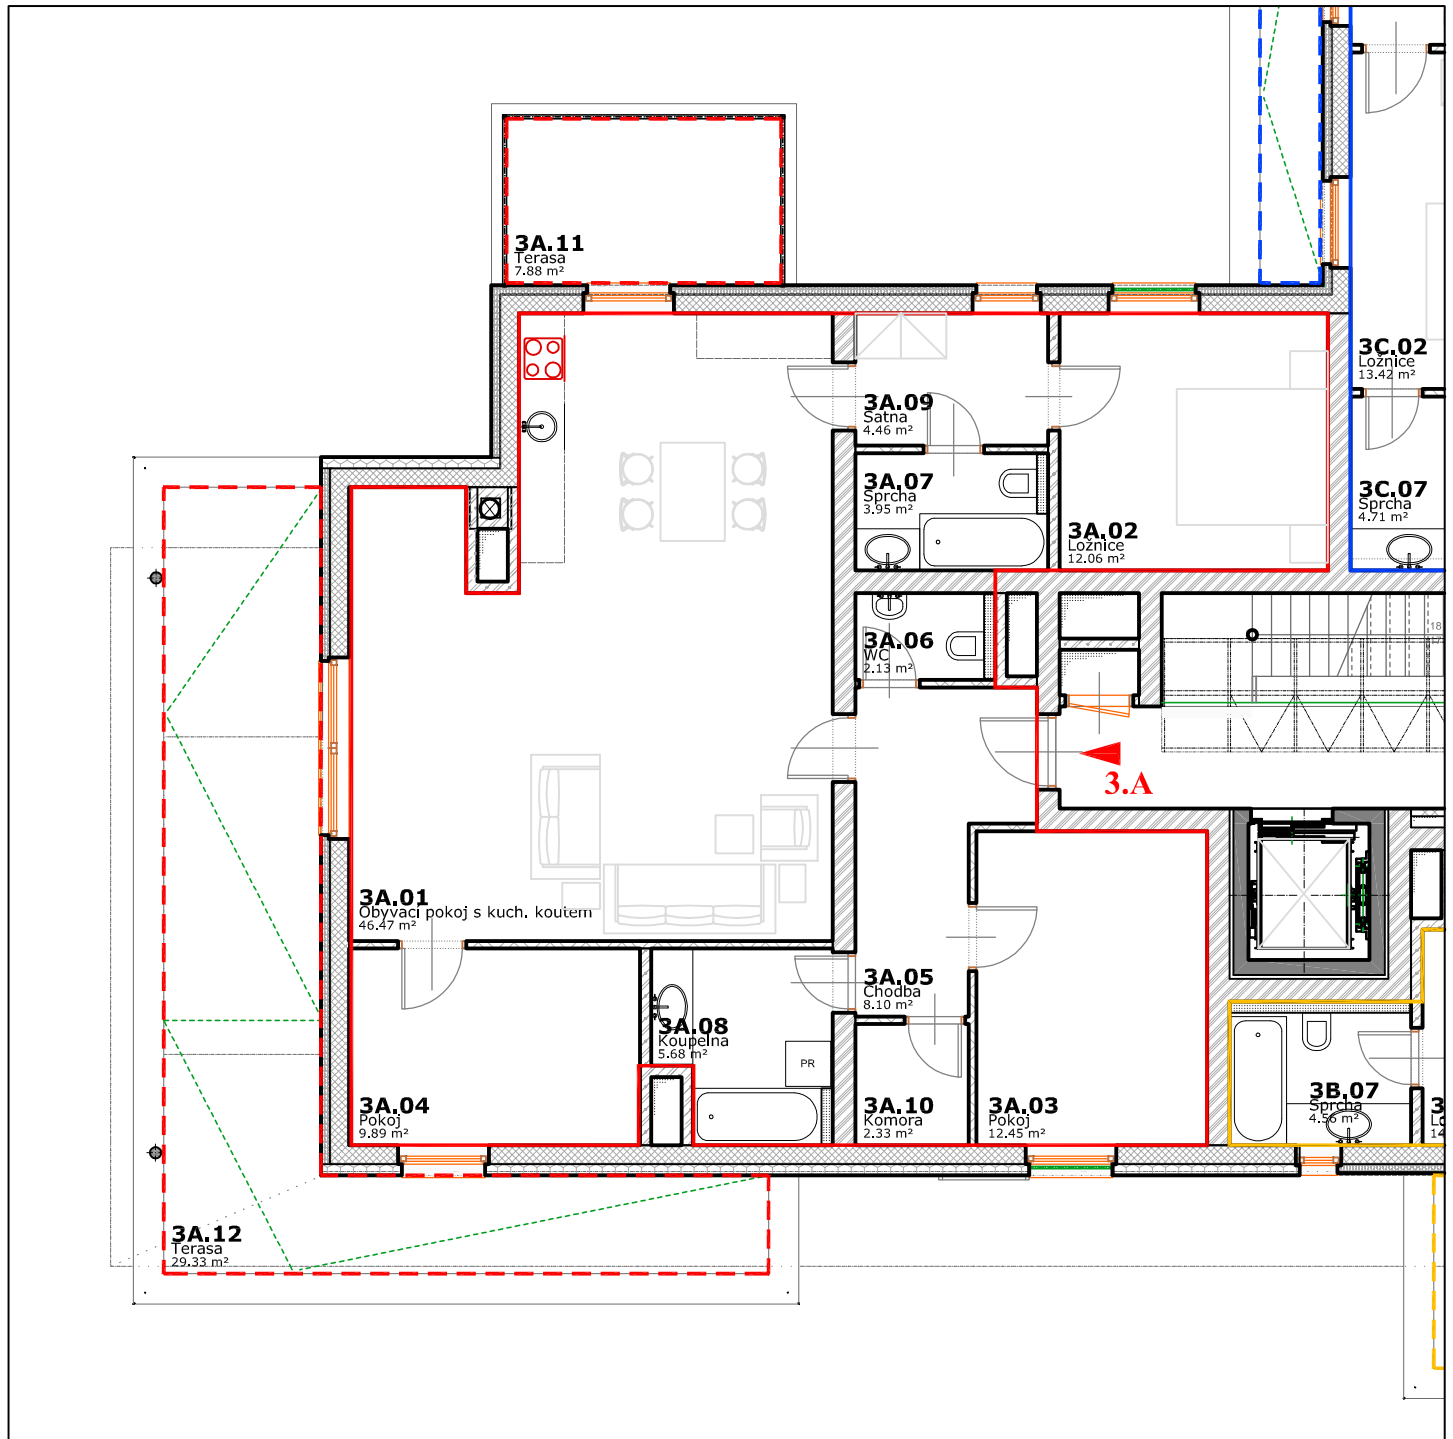

Umístění bytu

Vila Suchdol
Suchdolská č. p. 1581
Praha 6 - Suchdol

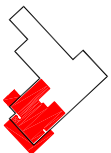


3. nadzemní podlaží

č. m.	popis místnosti	plocha
3A.01	Obyvací pokoj s kuch. koutem	46.47 m ²
3A.02	Ložnice	12.06 m ²
3A.03	Pokoj	12.45 m ²
3A.04	Pokoj	9.89 m ²
3A.05	Chodba	8.10 m ²
3A.06	WC	2.13 m ²
3A.07	Sprcha	3.95 m ²
3A.08	Koupelna	5.68 m ²
3A.09	Šatna	4.46 m ²
3A.10	Komora	2.33 m ²
3A.11	Terasa	7.88 m ²
3A.12	Terasa	29.33 m ²

	Zdivo nosných konstrukcí a fasády
	Zdivo příček a nenosných konstrukcí
	Prodejní plocha bytu
	Prodejní plocha balkónů a teras

HARMONIE project Autor projektové dokumentace - Harmonie Project, Havlíčkova 1735, 266 01 Beroun

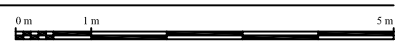

tolerance rozměrů a ploch je s ohledem na stupeň dokumentace ±5 %; změna umístění a tvaru instalačních jader a okenních otvorů je vyhrazena dokumentace bytu odpovídající úrovni zpracování dokumentace ke stavebnímu povolení, prodejní plocha bytu odpovídá celkové ploše bytu včetně plochy pod příčkami a nosnými zdmi vyjma plochy zdi kolem instalačních jader (barevně vyznačeno).